



### Port 11 Fahrradunterstand

Systemlösung in Stahl und Holz




Dachausführung als klassische Holzkonstruktion, bekliest oder Trapezblech

Wandbekleidung frei wählbar

variable Grundrisse

Fahrradhalter auf Wunsch integriert



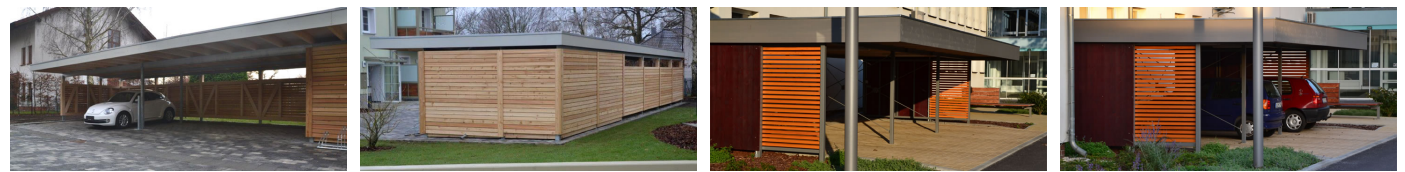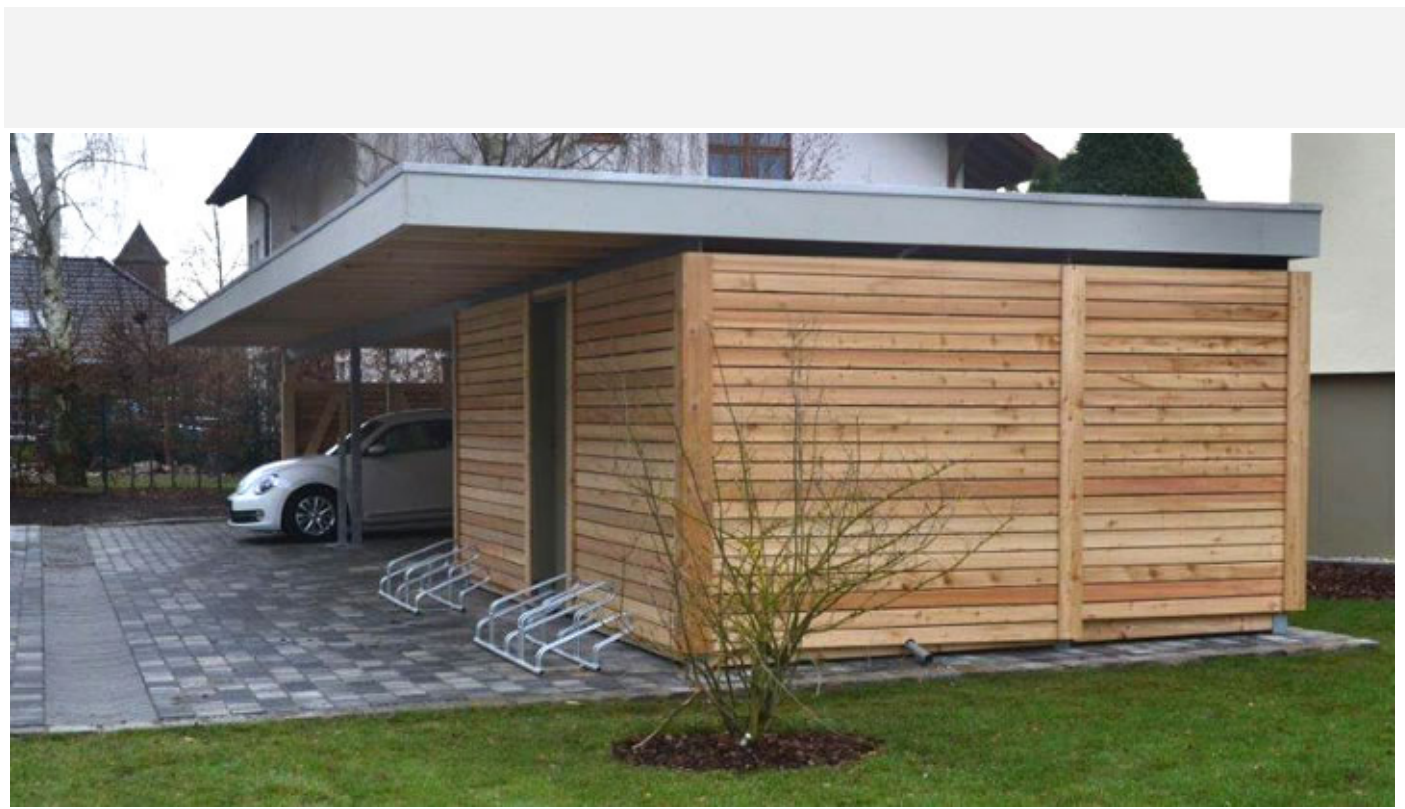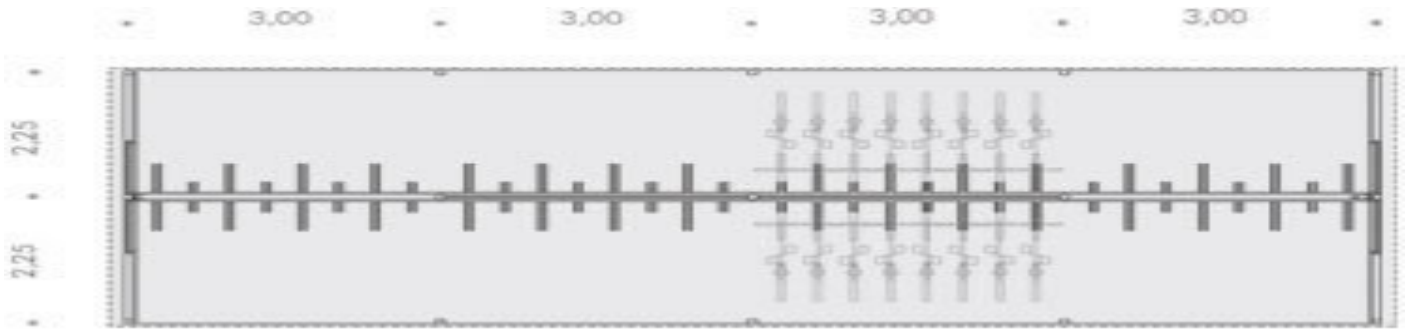

### Port 11 Carport



Systemlösung in Stahl und Holz


Dachausführung als klassische Holzkonstruktion, bekliest oder Trapezblech

Wandbekleidung frei wählbar

auf Wunsch incl. Entwurf und Antrag auf Baugenehmigung



Unterstände

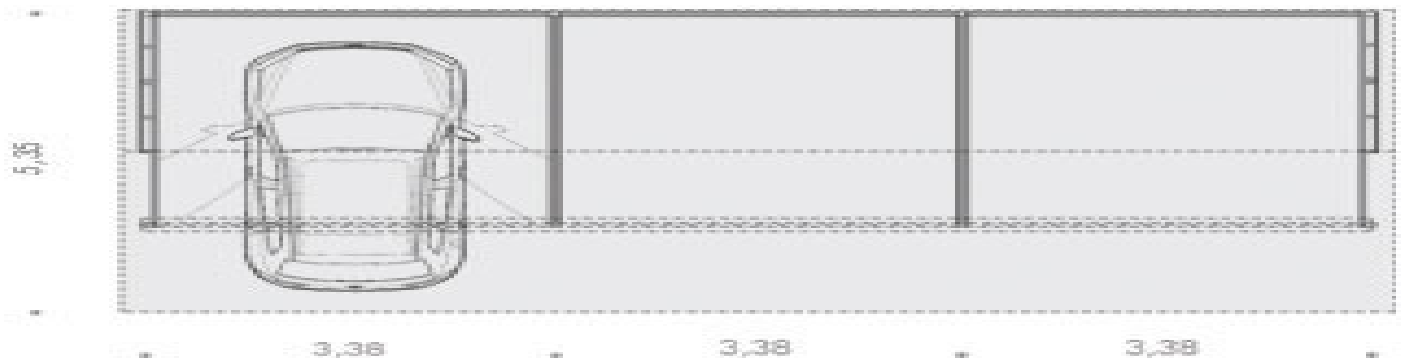

urheberrechtlich geschützt

