



Port 11 Fahrradunterstand

Systemlösung in Stahl und Holz




Dachausführung als klassische Holzkonstruktion, bekliest oder Trapezblech

Wandbekleidung frei wählbar

variable Grundrisse

Fahrradhalter auf Wunsch integriert



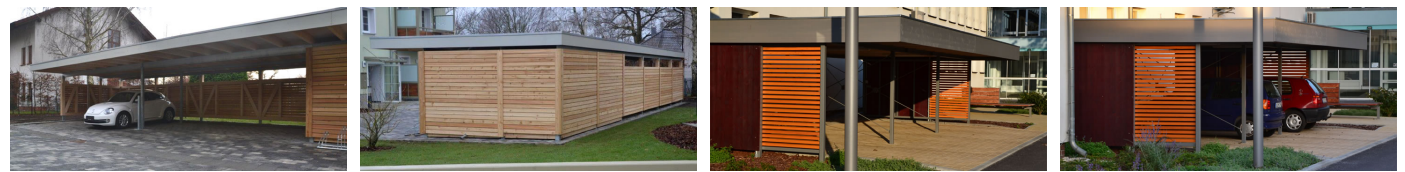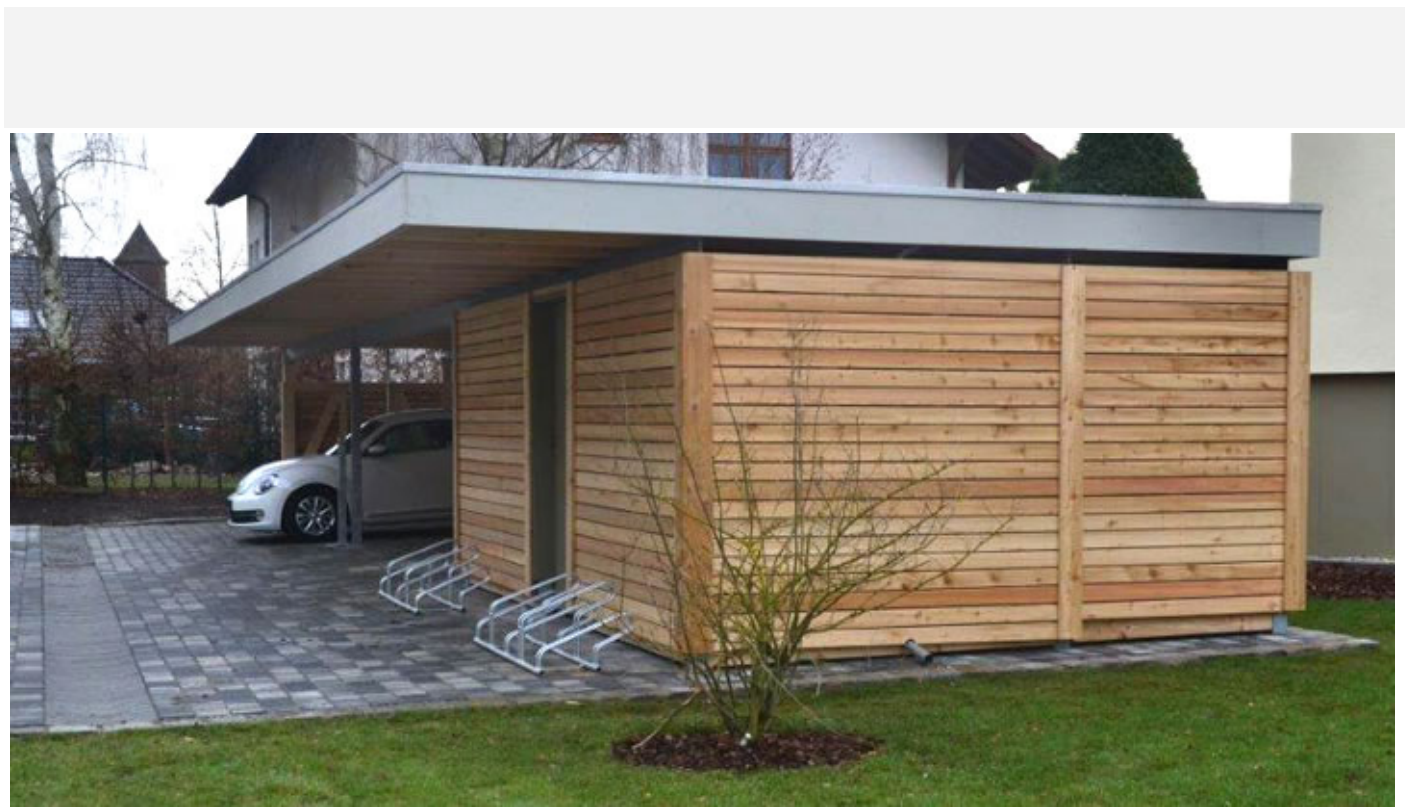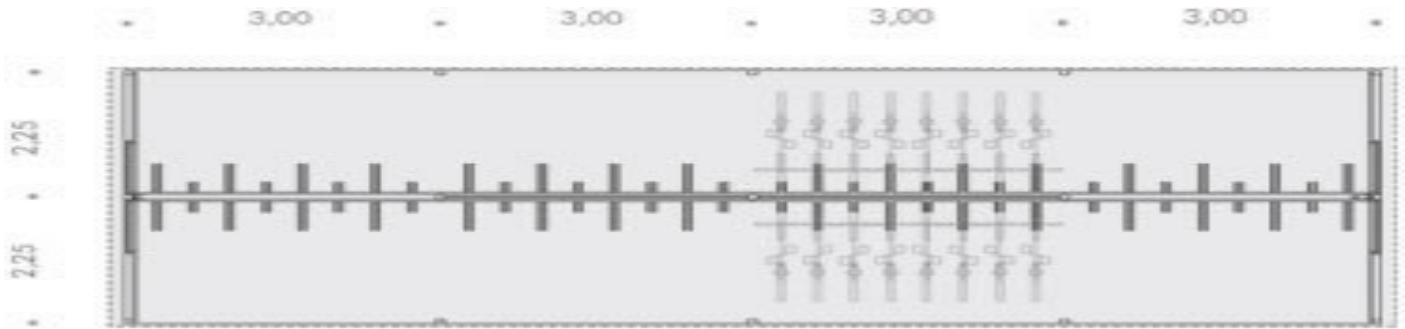

Port 11 Carport



Systemlösung in Stahl und Holz


Dachausführung als klassische Holzkonstruktion, bekliest oder Trapezblech

Wandbekleidung frei wählbar

auf Wunsch incl. Entwurf und Antrag auf Baugenehmigung



Unterstände

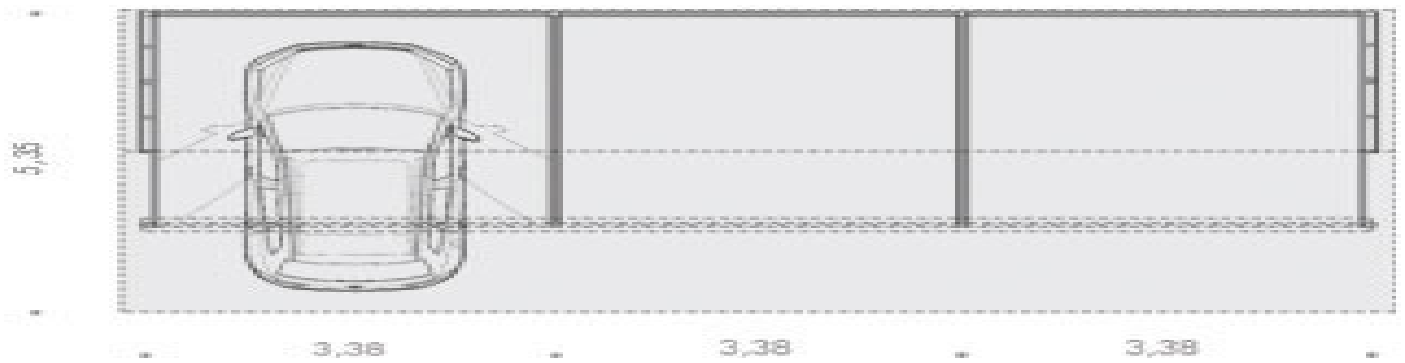

urheberrechtlich geschützt

